


CELKOVÝ PŘEHLED:

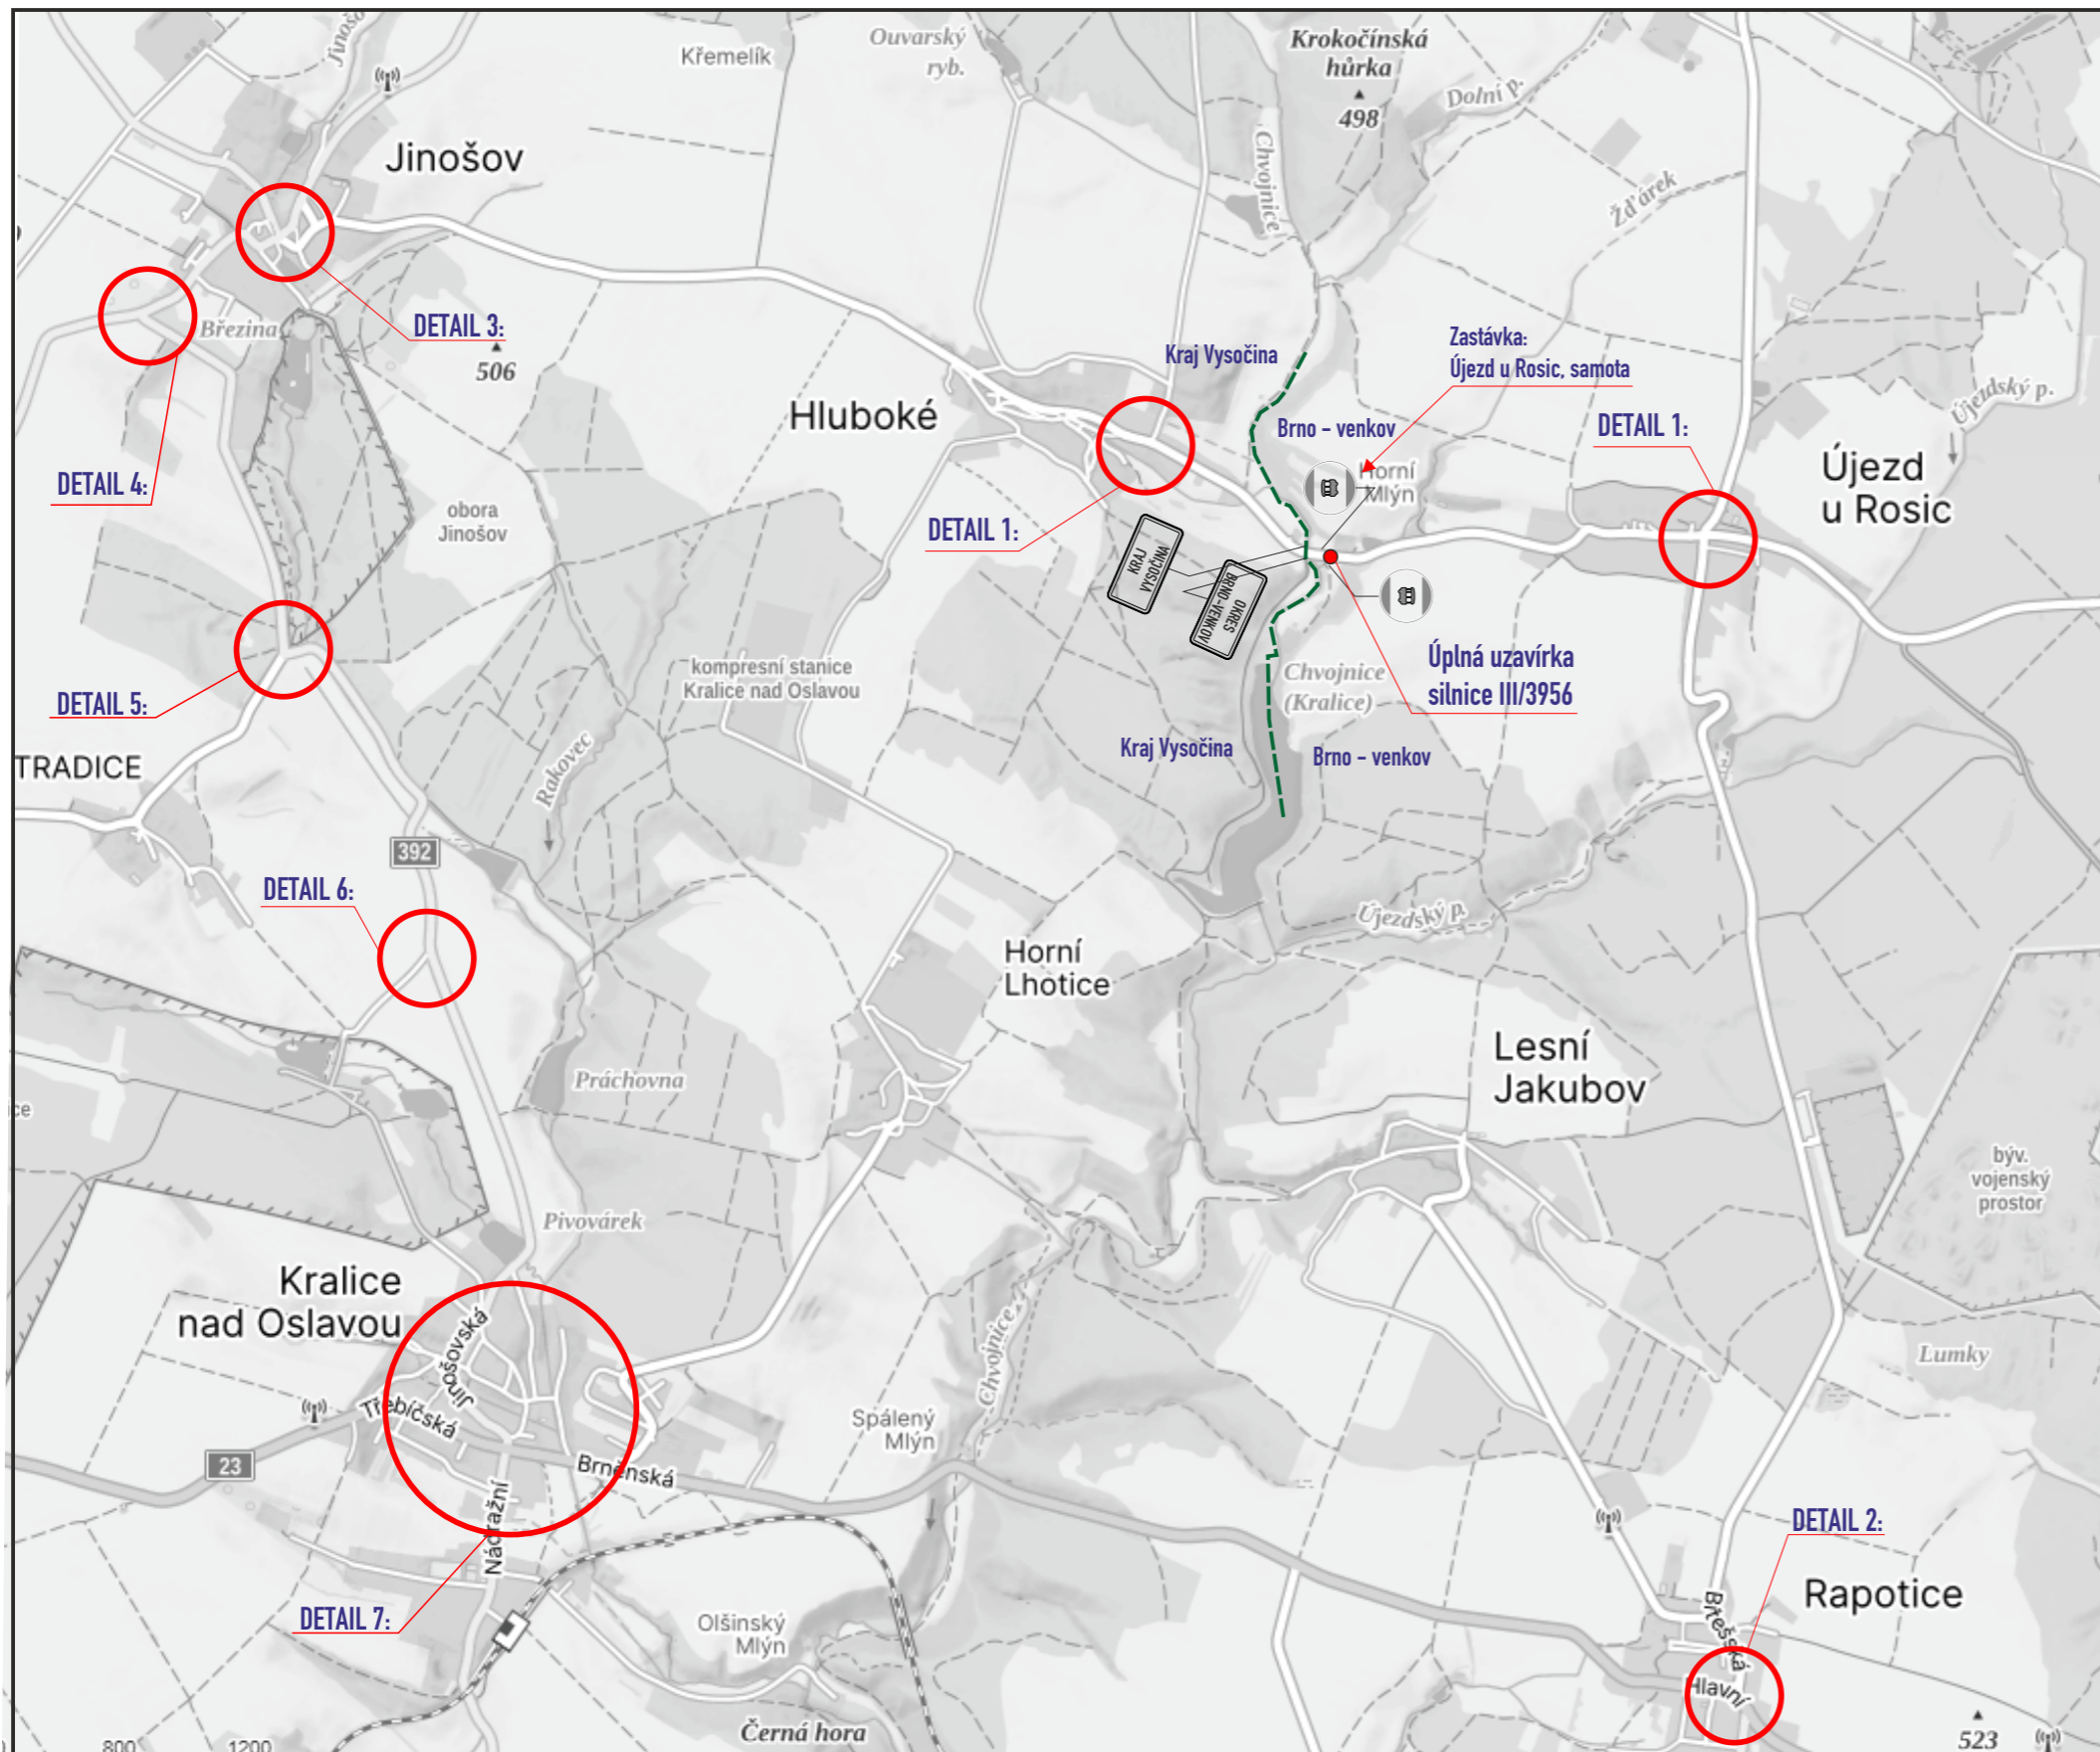


Legenda ploch:	
záběr vozovky :	
Legenda zařízení stavby, obj. trasy, výkopy :	
objízdňá trasa :	
Legenda značení ve schématu /barva popisu :	
přenosné SDZ :	
stávající SDZ :	
stávající SDZ zakrýt / zrušit:	
přechodné VDZ :	
stávající VDZ :	

TERMÍN: SO 9:00-12:00hod


- DZ budou osazeny dle TP 66 a tech. listů pro osazování přenosného DZ, přechodného VDZ dle TP 133,66

VYPRACOVAL : Ing. Dvořák Marek	
KONTROLOVAL : Ing. Končelík Jiří	
obsah schématu :	kontakt :
PŘECHODNÉ DOPRAVNÍ ZNAČENÍ Úplná uzavírka	SIGNEX spol. s r.o., Holzova 138, 627 00 Brno Tel.: 545 226 021-4, mistr: tel.: 602 58 23 25 Služba mimo pracovní dobu: tel.: 602 571 312 email: signex@signex.cz
místo akce/název :	číslo objednávky / datum :
Silnice III/3956, úsek Újezd u Rosic - Hluboké Stání jeřábu - osazování trafostanice pro EG.D	č.o. 250126 18.2.2025
	číslo schématu : 1

DETAIL 1: úsek Hluboké (kraj vysočina) - Újezd u Rosic (Brno - venkov)

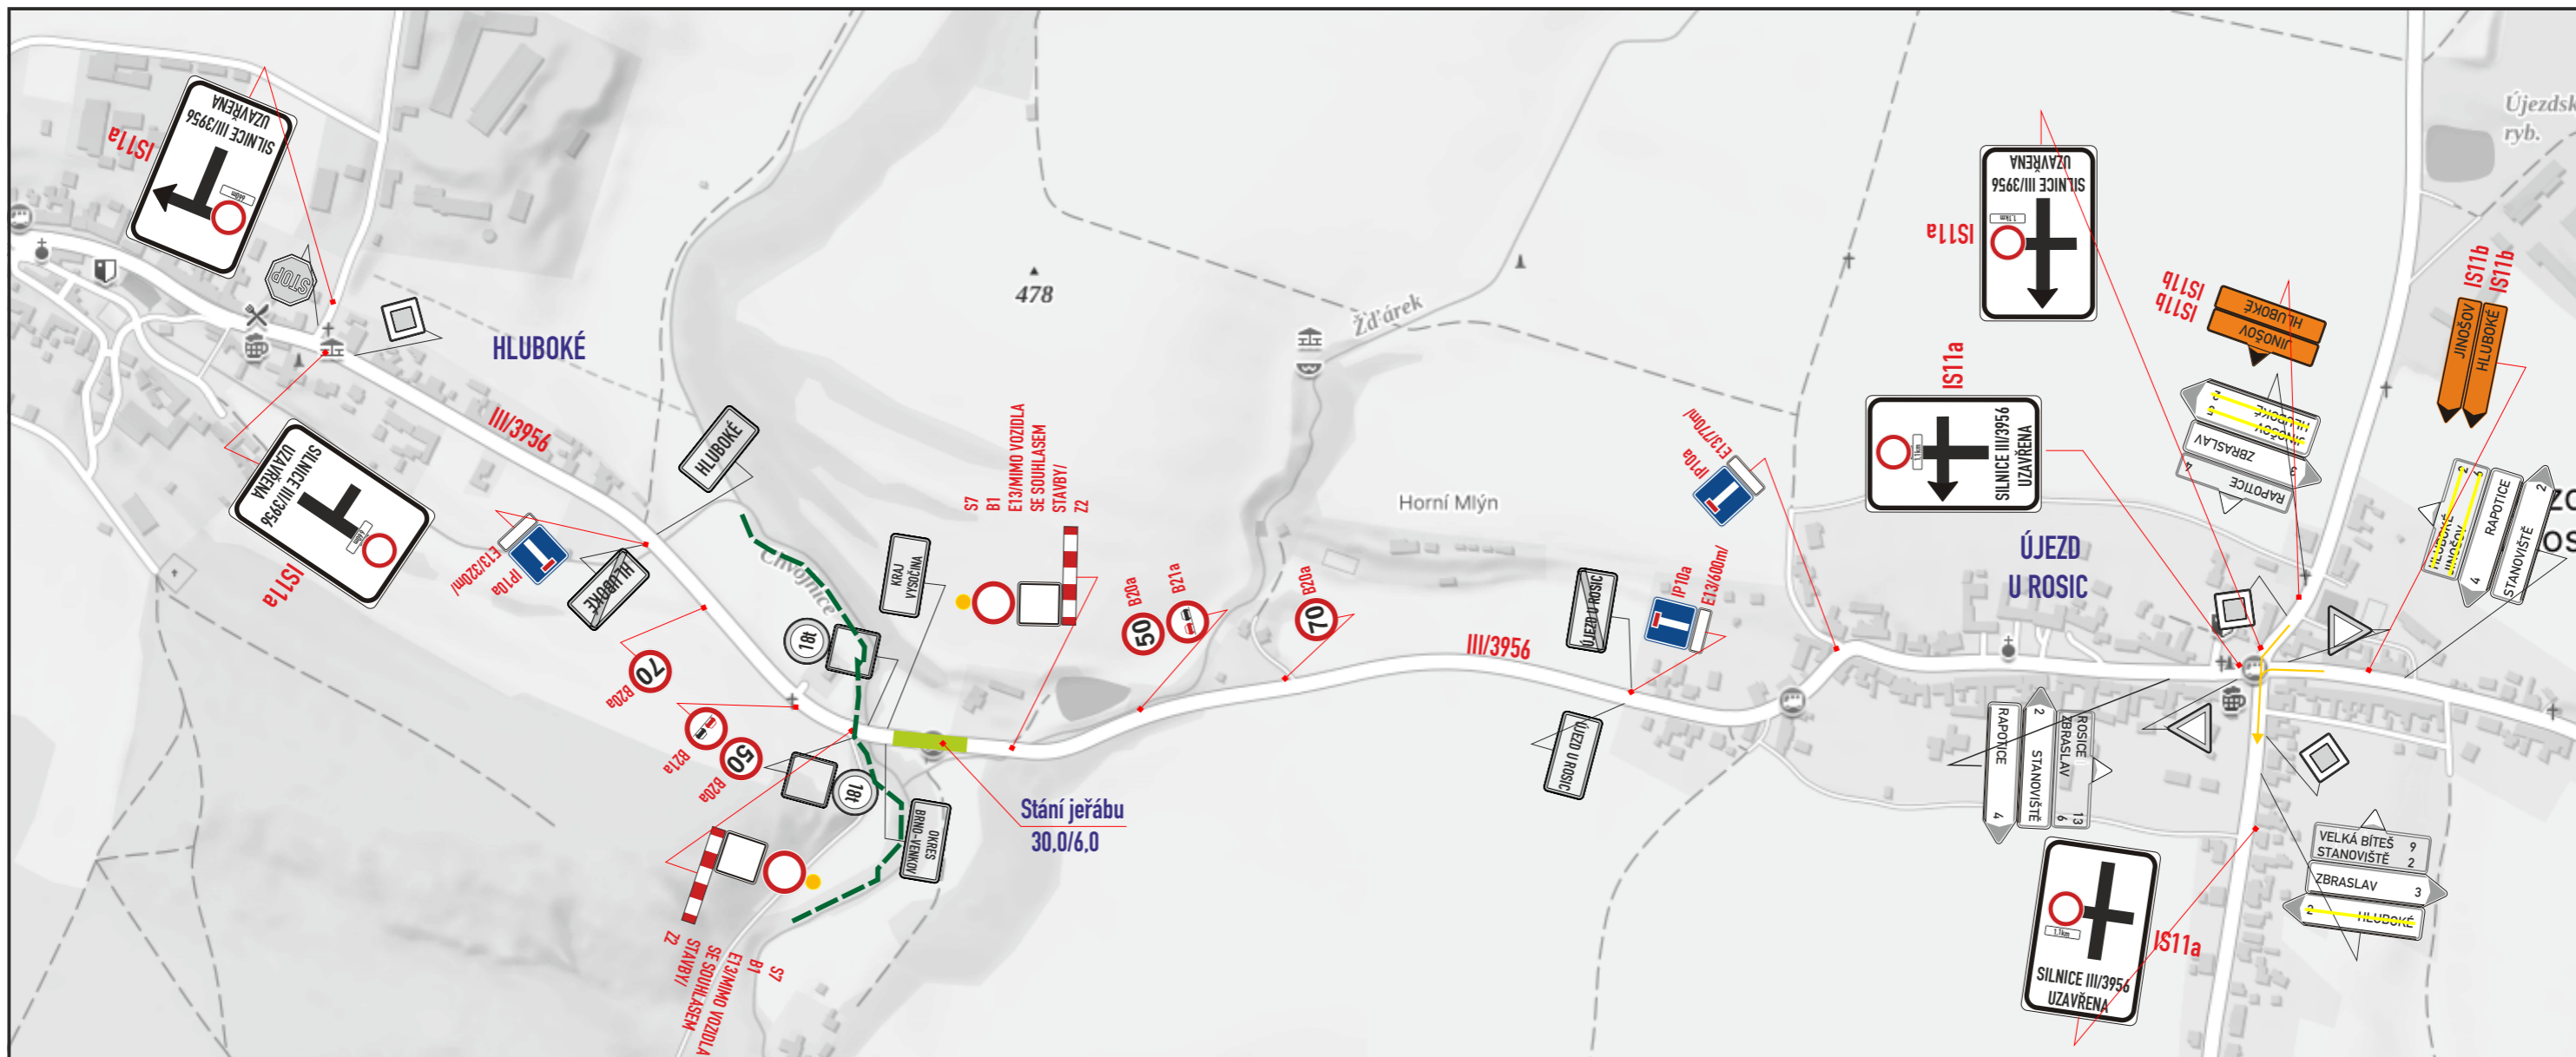

DETAIL 2: Rapotice - kraj Vysočina

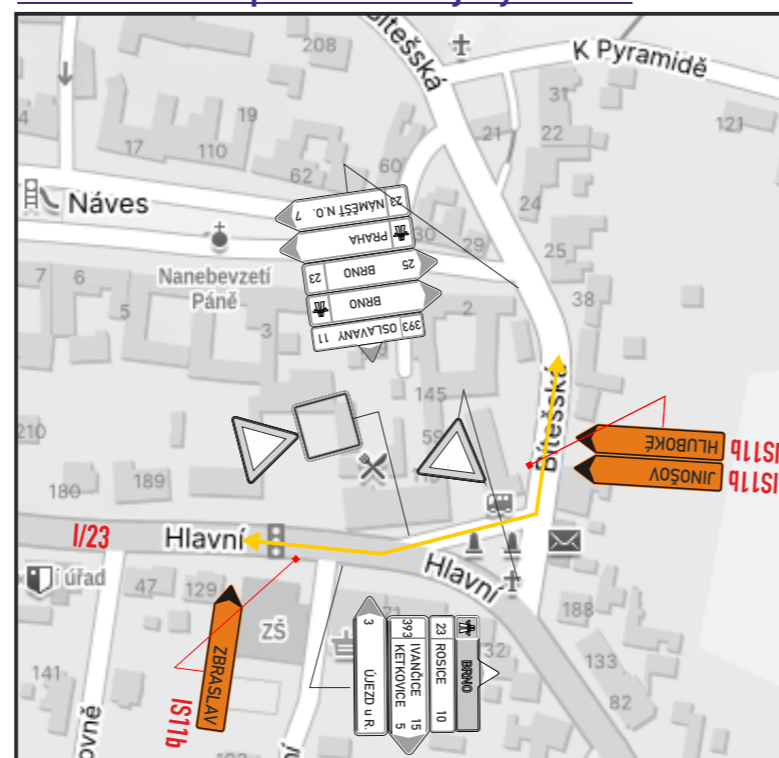

místo akce/název : Úplná uzavírka	číslo schématu :
Silnice III/3956 - stání jeřábu	2
Navržené trvalé DZ : Stávající DZ : Stávající DZ zrušit : Stávající přenosné DZ :	

