


**Koordinátní situační výkres - Lokalita 1**

2049/2

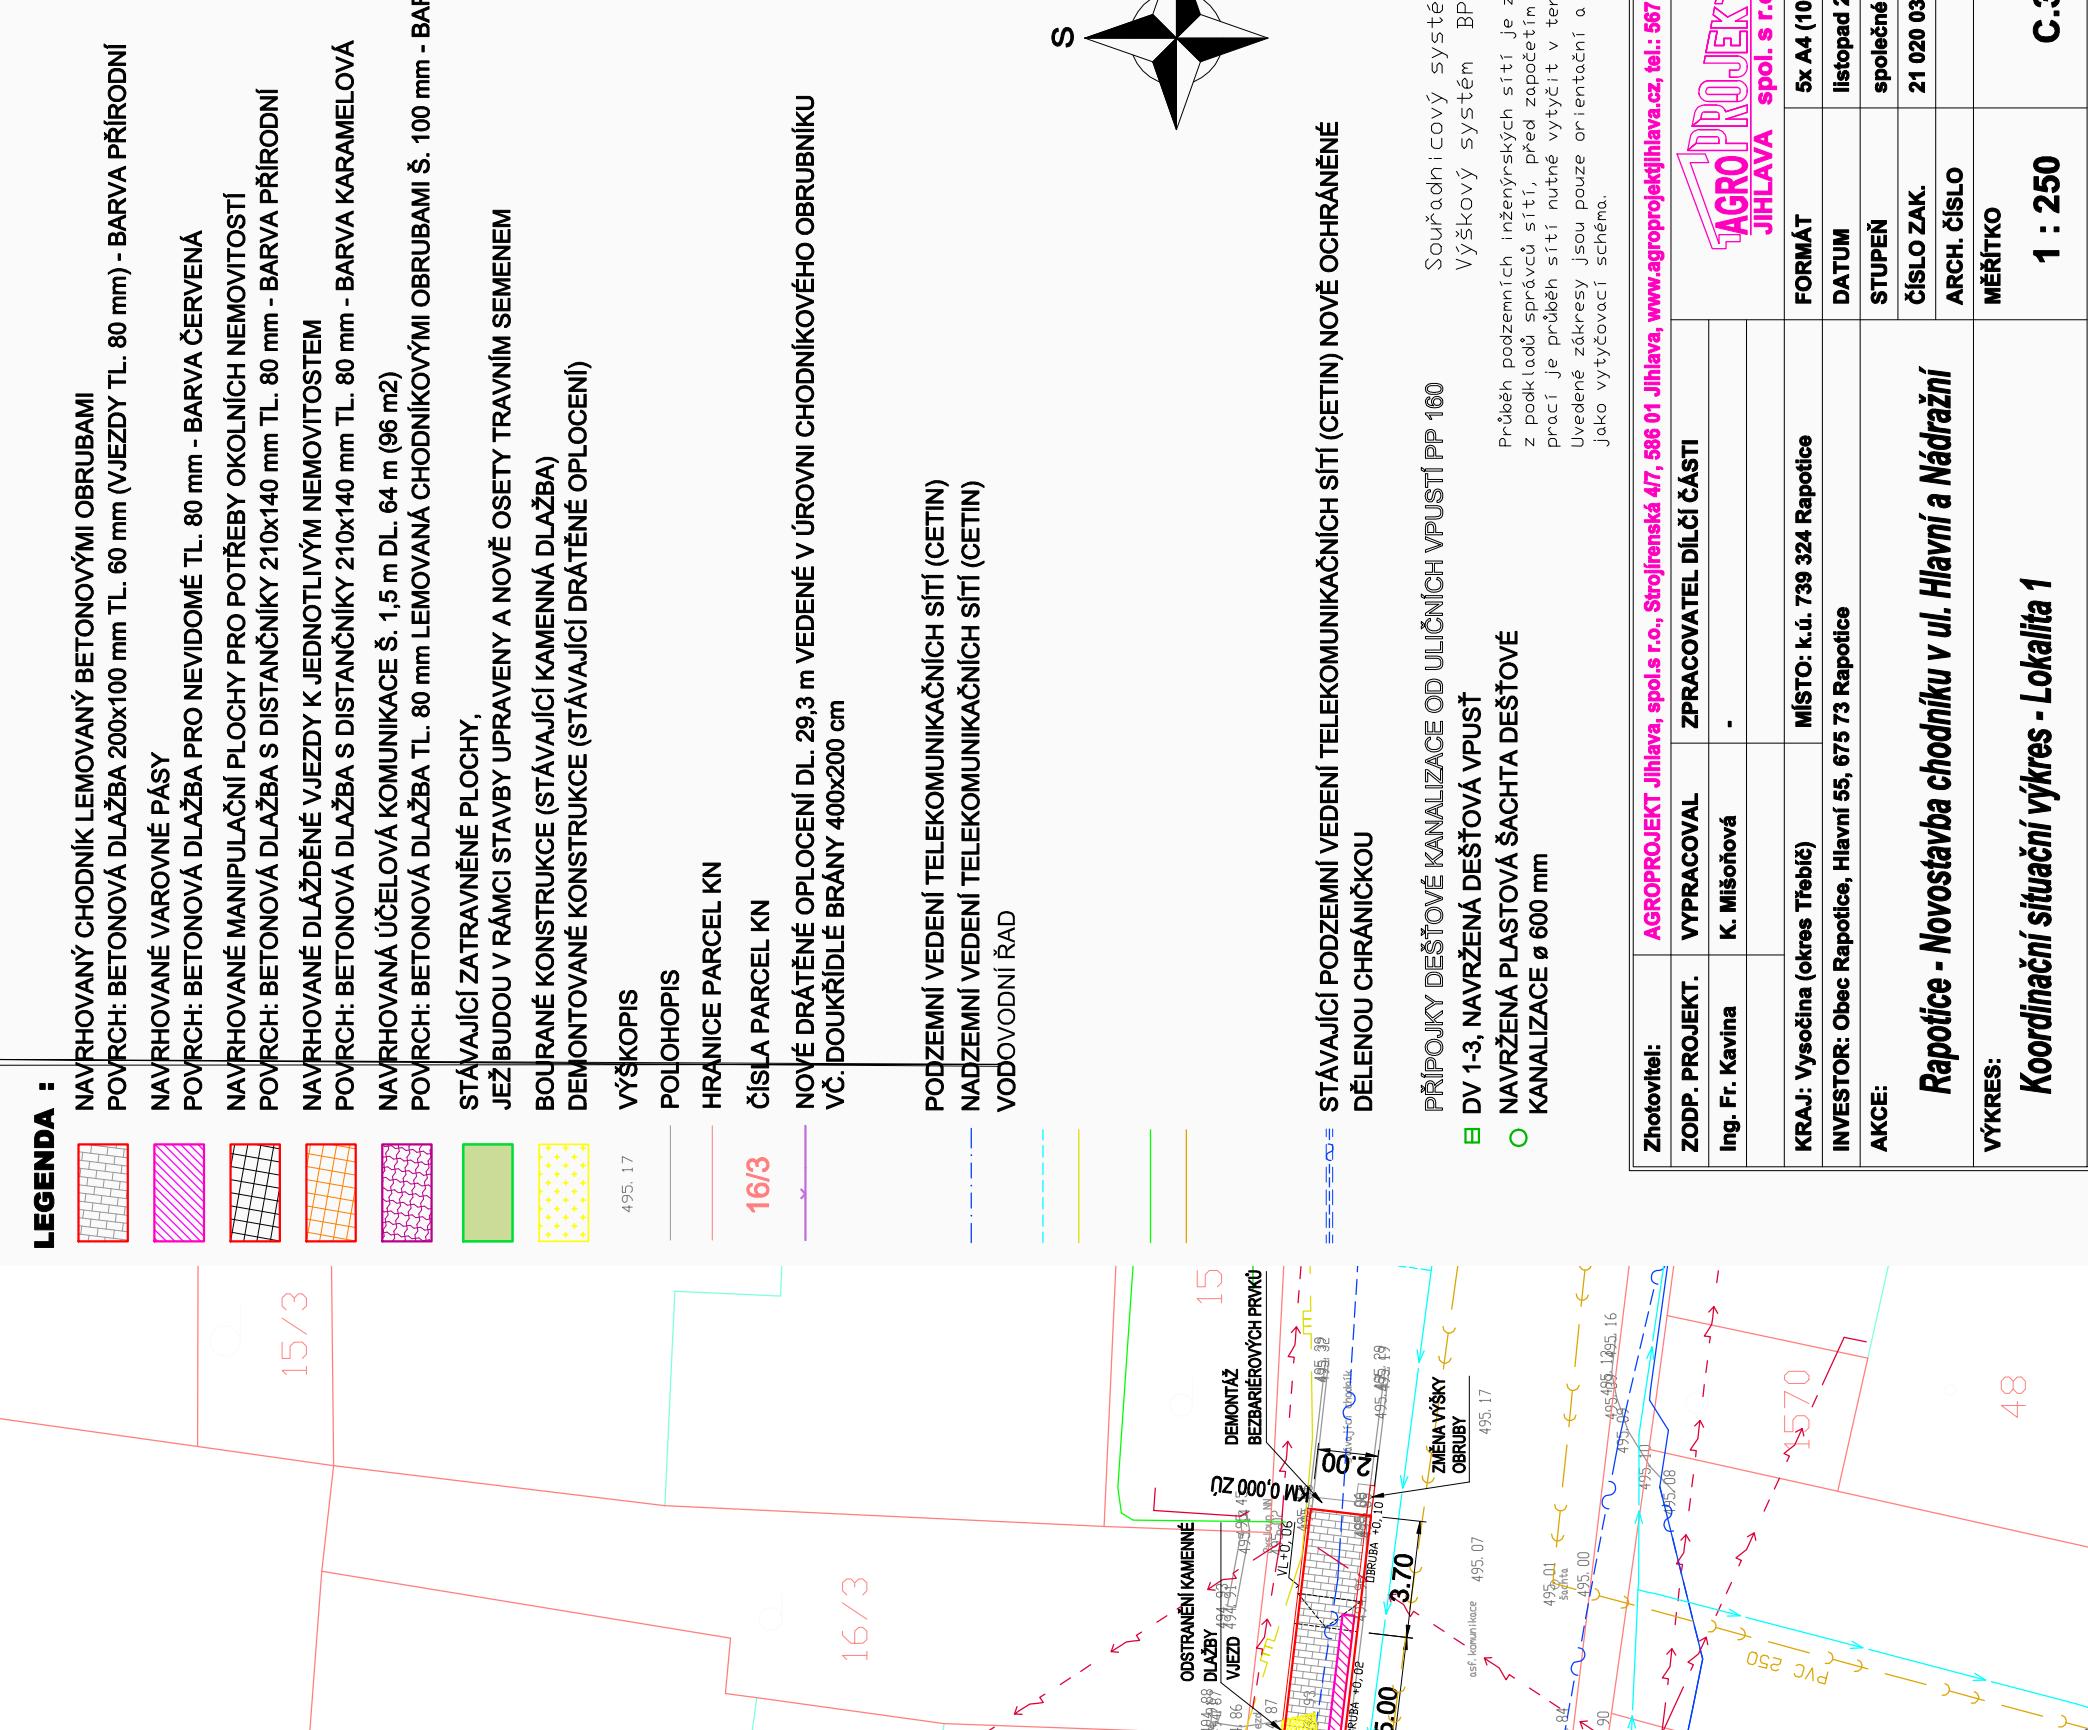

S

W

E

N

NE

SE

SW

NO

NE